


partie	superficie cadastrale non garantie	propriétaire actuel	propriétaire futur
a	37ca	commune de Sainte-Sigolène	M. DELEAGE Yohan
b	56ca	Mme CORNILLON Marie-Claire	M. DELEAGE Yohan
c	04ca	Mme CORNILLON Marie-Claire	commune de Sainte-Sigolène
d	14ca	Mme CORNILLON Marie-Claire	M. DELEAGE Yohan
e	01a75ca	Mme CORNILLON Marie-Claire	commune de Sainte-Sigolène
f	01a38ca	Mme CORNILLON Marie-Claire	M. et Mme PERRIER
g	39a28ca	Mme CORNILLON Marie-Claire	Mme CORNILLON Marie-Claire
h	05a12ca	Mme CORNILLON Marie-Claire	Mme CORNILLON Marie-Claire
i	40a58ca	Mme CORNILLON Marie-Claire	Mme CORNILLON Marie-Claire
j	25ca	Mme CORNILLON Marie-Claire	M. et Mme PERRIER

DEPARTEMENT DE LA HAUTE-LOIRE
COMMUNE DE SAINTE-SIGOLENE

Propriété de Madame CORNILLON Marie-Claire
pour la section AN Parcelles n°62-798-800

Propriété de la commune de SAINTE-SIGOLENE
pour le chemin rural entre les parcelles AN n°62 et 798

PLAN DE DIVISION ET DE BORNAGE
Lieu-dit : "La Couleuvre" et "Le Mont"

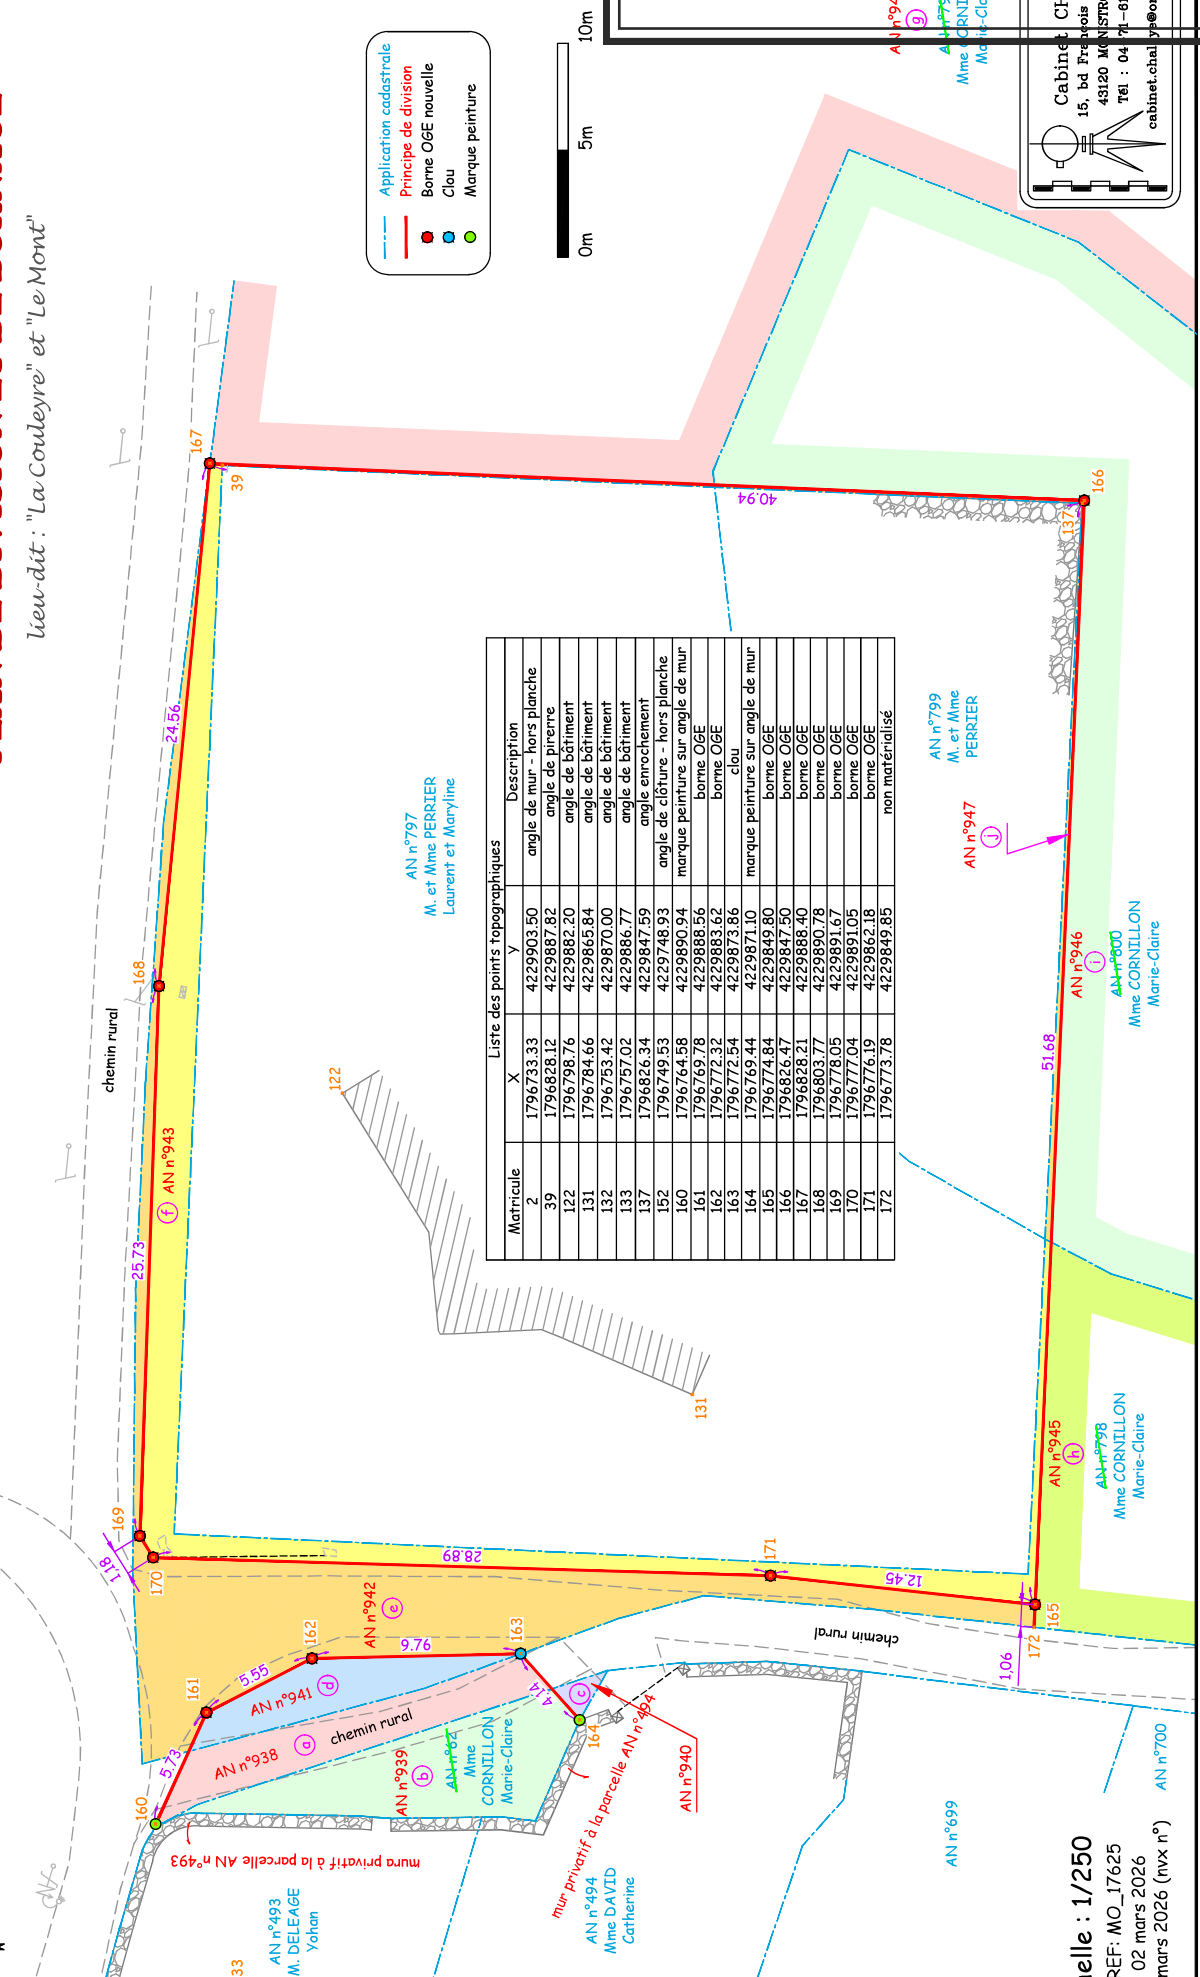

Liste des points topographiques			Description	
Matricule	X	Y		
2	1796733.33	4229903.50	angle de mur - hors planche	
39	1796828.12	4229887.82	angle de pierre	
122	1796798.76	4229882.20	angle de bâtiment	
131	1796784.66	4229865.84	angle de bâtiment	
132	1796753.42	4229870.00	angle de bâtiment	
133	1796757.02	4229886.77	angle de bâtiment	
137	1796826.34	4229847.59	angle encochement	
152	1796749.53	4229748.93	angle de clôture - hors planche	
160	1796764.58	4229890.94	marque peinture sur angle de mur	
161	1796769.78	4229888.56	borne OGE	
162	1796772.32	4229883.62	borne OGE	
163	1796772.94	4229873.86	borne OGE	
164	1796769.44	4229871.10	marque peinture sur angle de mur	
165	1796774.84	4229849.80	borne OGE	
166	1796826.47	4229847.50	borne OGE	
167	1796828.21	4229888.40	borne OGE	
168	1796803.77	4229890.78	borne OGE	
169	1796778.05	4229891.67	borne OGE	
170	1796777.04	4229891.05	borne OGE	
171	1796776.19	4229862.18	borne OGE	
172	1796773.78	4229849.85	non matérialisé	

Echelle : 1/250
REF: MO_17625
02 mars 2026
26 mars 2026 (nvx n°)

AR Prefecture

043-214302242-20260917-20260917
Reçu le 22/09/2026

Cabinet CHALAYE
15, bd François Mitterrand
43120 MONISTROL/LAIRE
Tél : 04 77 81 69 05
cabinet.chalay@orange.fr

Mme CORNILLON Marie-Claire
AN n°798
AN n°944