


**SAINTE SIGOLENE**

A.E.P.

Schéma Général

-- PLANCHE NORD --


Créé le	22/09/2005	Destiné par	FB
Modifié le	04/04/2009	Destiné par	FB
Modifié le			
Modifié le			
Modifié le			
Modifié le			
Modifié le			
Modifié le			

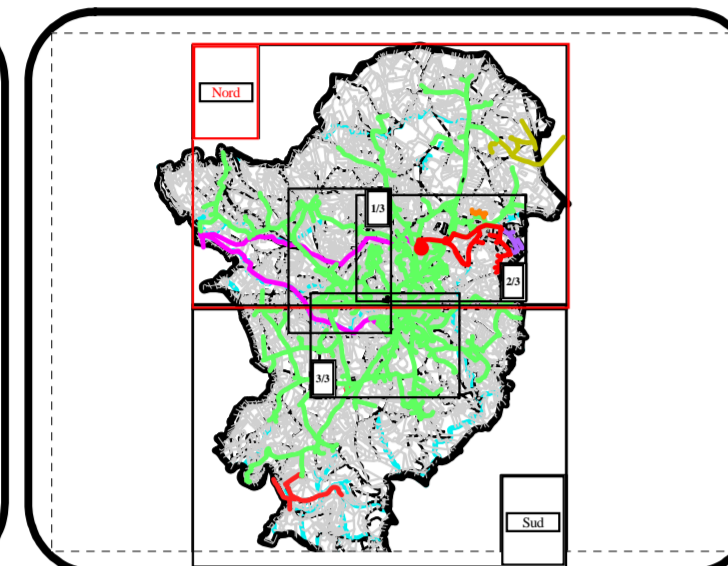

Echelle : 1 / 5 000

Établi par FB : SYNDICAT DES EAUX LOIRE LIGNON  
 19, Route de Montrol - BP 49  
 43 000 SAINTE-SIGOLENE  
 Tel : 04-71-66-62-11 - Fax : 04-71-66-18-48  
 E-mail : syndicat-loire-lignon@wanadoo.fr  
 Ref : SIGOLENE-am

- 1 - Les branchements AEP ne sont pas représentés.
  - 2 - Les informations figurant sur l'extrait de plan sont fournies à titre indicatif.
- La position exacte des ouvrages est à déterminer sur le chantier par nos techniciens.

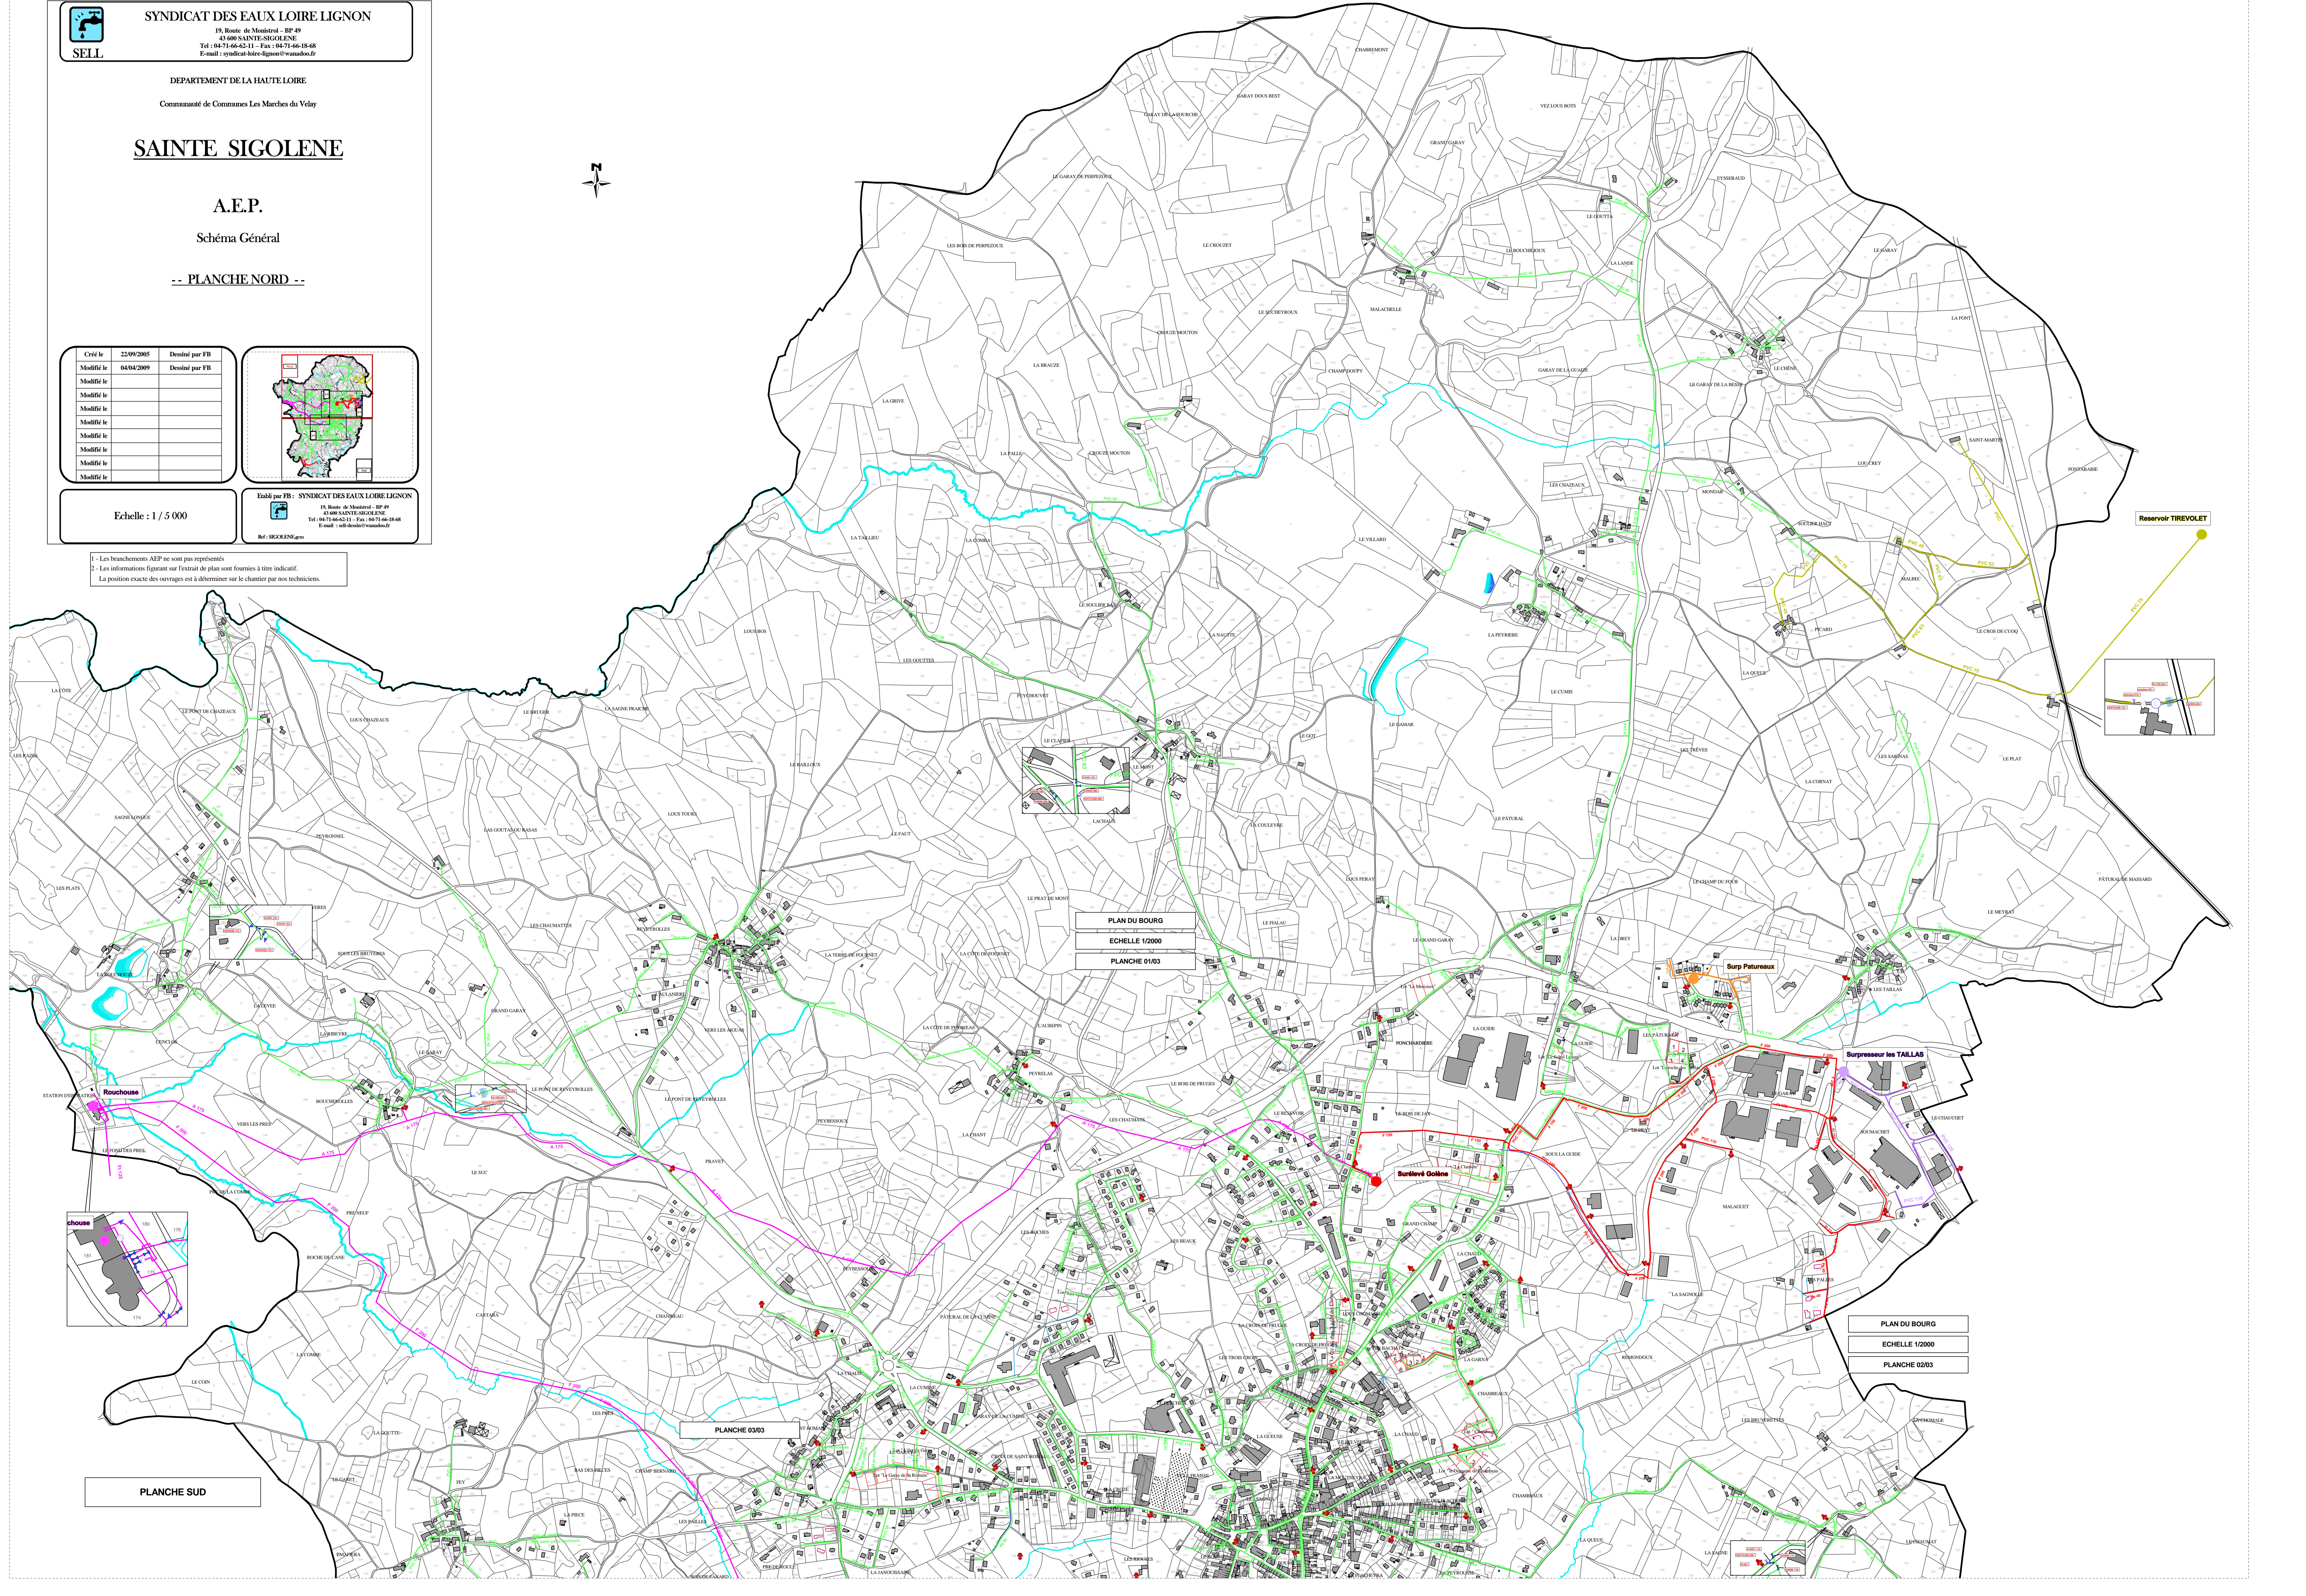

PLAN DU BOURG  
 ECHELLE 1/2000  
 PLANCHE 01/03

PLAN DU BOURG  
 ECHELLE 1/2000  
 PLANCHE 02/03

PLANCHE SUD

PLANCHE 03/03

Reservoir TIREVOLET

Surp Patureaux

Surpresseur les TAILLAS

Surélève Golsno

Rouchouse

