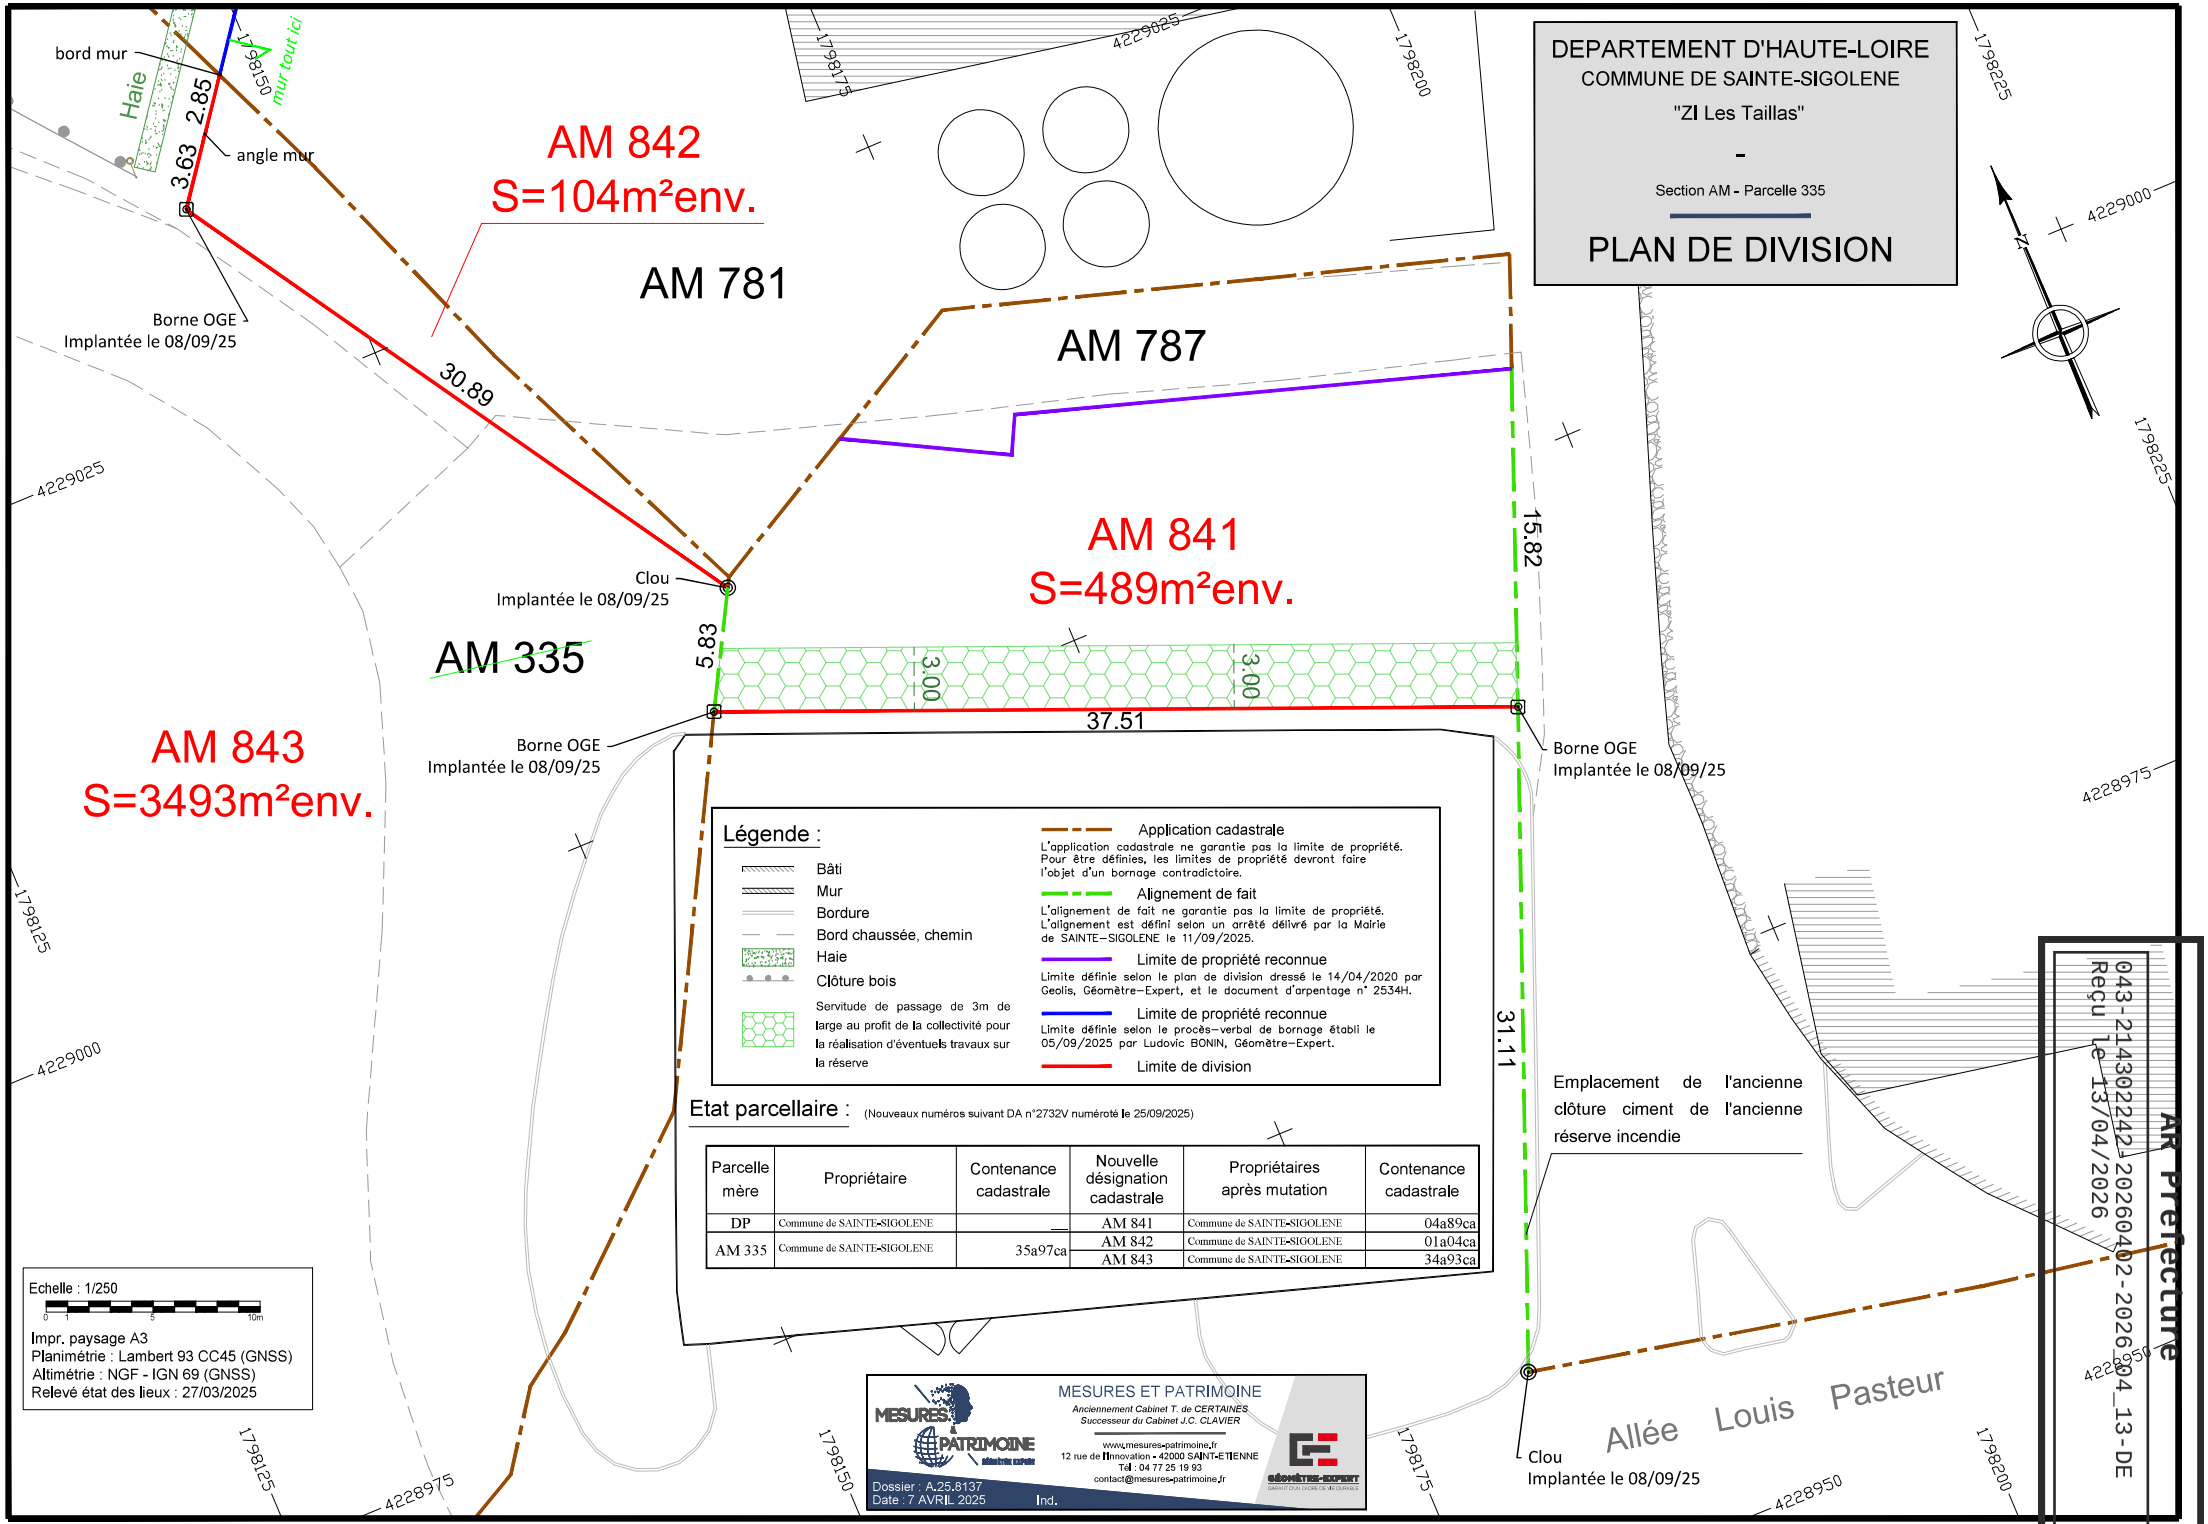
DEPARTEMENT D'HAUTE-LOIRE
COMMUNE DE SAINTE-SIGOLENE
"ZI Les Taillas"
-
Section AM - Parcelle 335
PLAN DE DIVISION
AM 842
S=104m²env.
AM 781
AM 787
AM 841
S=489m²env.
AM 335
AM 843
S=3493m²env.
bord mur
Haie
2.85
3.63
mur tout ici
angle mur
Borne OGE
Implantée le 08/09/25
30.89
Clou
Implantée le 08/09/25
5.83
3.00
3.00
37.51
15.82
31.11
Borne OGE
Implantée le 08/09/25
Borne OGE
Implantée le 08/09/25
Emplacement de l'ancienne clôture ciment de l'ancienne réserve incendie
Clou
Implantée le 08/09/25
Allée Louis Pasteur
Légende :
Bâti
Mur
Bordure
Bord chaussée, chemin
Haie
Clôture bois
Servitude de passage de 3m de large au profit de la collectivité pour la réalisation d'éventuels travaux sur la réserve
Application cadastrale
L'application cadastrale ne garantie pas la limite de propriété. Pour être définies, les limites de propriété devront faire l'objet d'un bornage contradictoire.
Alignement de fait
L'alignement de fait ne garantie pas la limite de propriété. L'alignement est défini selon un arrêté délivré par la Mairie de SAINTE-SIGOLENE le 11/09/2025.
Limite de propriété reconnue
Limite définie selon le plan de division dressé le 14/04/2020 par Geolis, Géomètre-Expert, et le document d'arpentage n° 2534H.
Limite de propriété reconnue
Limite définie selon le procès-verbal de bornage établi le 05/09/2025 par Ludovic BONIN, Géomètre-Expert.
Limite de division
Etat parcellaire :
(Nouveaux numéros suivant DA n°2732V numéroté le 25/09/2025)
Parcelle mère | Propriétaire | Contenance cadastrale | Nouvelle désignation cadastrale | Propriétaires après mutation | Contenance cadastrale
DP | Commune de SAINTE-SIGOLENE | | AM 841 | Commune de SAINTE-SIGOLENE | 04a89ca
AM 335 | Commune de SAINTE-SIGOLENE | 35a97ca | AM 842 | Commune de SAINTE-SIGOLENE | 01a04ca
AM 843 | Commune de SAINTE-SIGOLENE | 34a93ca
Echelle : 1/250
0 1 5 10m
Impr. paysage A3
Planimétrie : Lambert 93 CC45 (GNSS)
Altimétrie : NGF - IGN 69 (GNSS)
Relevé état des lieux : 27/03/2025
MESURES ET PATRIMOINE
Ancienement Cabinet T. de CERTAINES
Successeur du Cabinet J.C. CLAVIER
www.mesures-patrimoine.fr
12 rue de l'Innovation - 42000 SAINT-ETIENNE
Tél : 04 77 25 19 93
contact@mesures-patrimoine.fr
géomètre-expert
Dossier : A.25.8137
Date : 7 AVRIL 2025
Ind.
043-214302242-20260402-2026004_13-DE
Reçu le 13/04/2026
AR Prefecture