AR Prefecture
043-214302242-20261112-2026_11_08-DE
Reçu le 17/11/2026

DEPARTEMENT DE LA HAUTE-LOIRE

COMMUNE DE SAINTE-SIGOLENE

Propriété de la commune de Ste-SIGOLENE

parcelle cadastrée AM n°133

PLAN DE DIVISION

lieu-dit : "Remondoux"

Liste des points topographiques			
Matricule	X	Y	Description
1	1798035.18	4228344.01	borne OGE nouvelle
2	1797993.40	4228352.98	borne OGE nouvelle
3	1797969.38	4228355.65	borne OGE nouvelle
4	1797954.02	4228343.79	croix gravée sur borne pierre
5	1797944.31	4228421.08	angle de bâtiment
6	1797973.93	4228417.53	angle de bâtiment
7	1797973.23	4228411.57	angle de bâtiment
8	1798003.32	4228408.03	angle de bâtiment
9	1798051.23	4228371.43	angle de clôture
10	1797919.44	4228347.89	borne OGE nouvelle
11	1797433.53	4228169.43	borne OGE ancienne - hors planche
12	1797939.13	4228561.02	borne OGE ancienne - hors planche
13	1797918.61	4228347.99	berge du cours d'eau
14	1797917.07	4228348.52	axe du cours d'eau

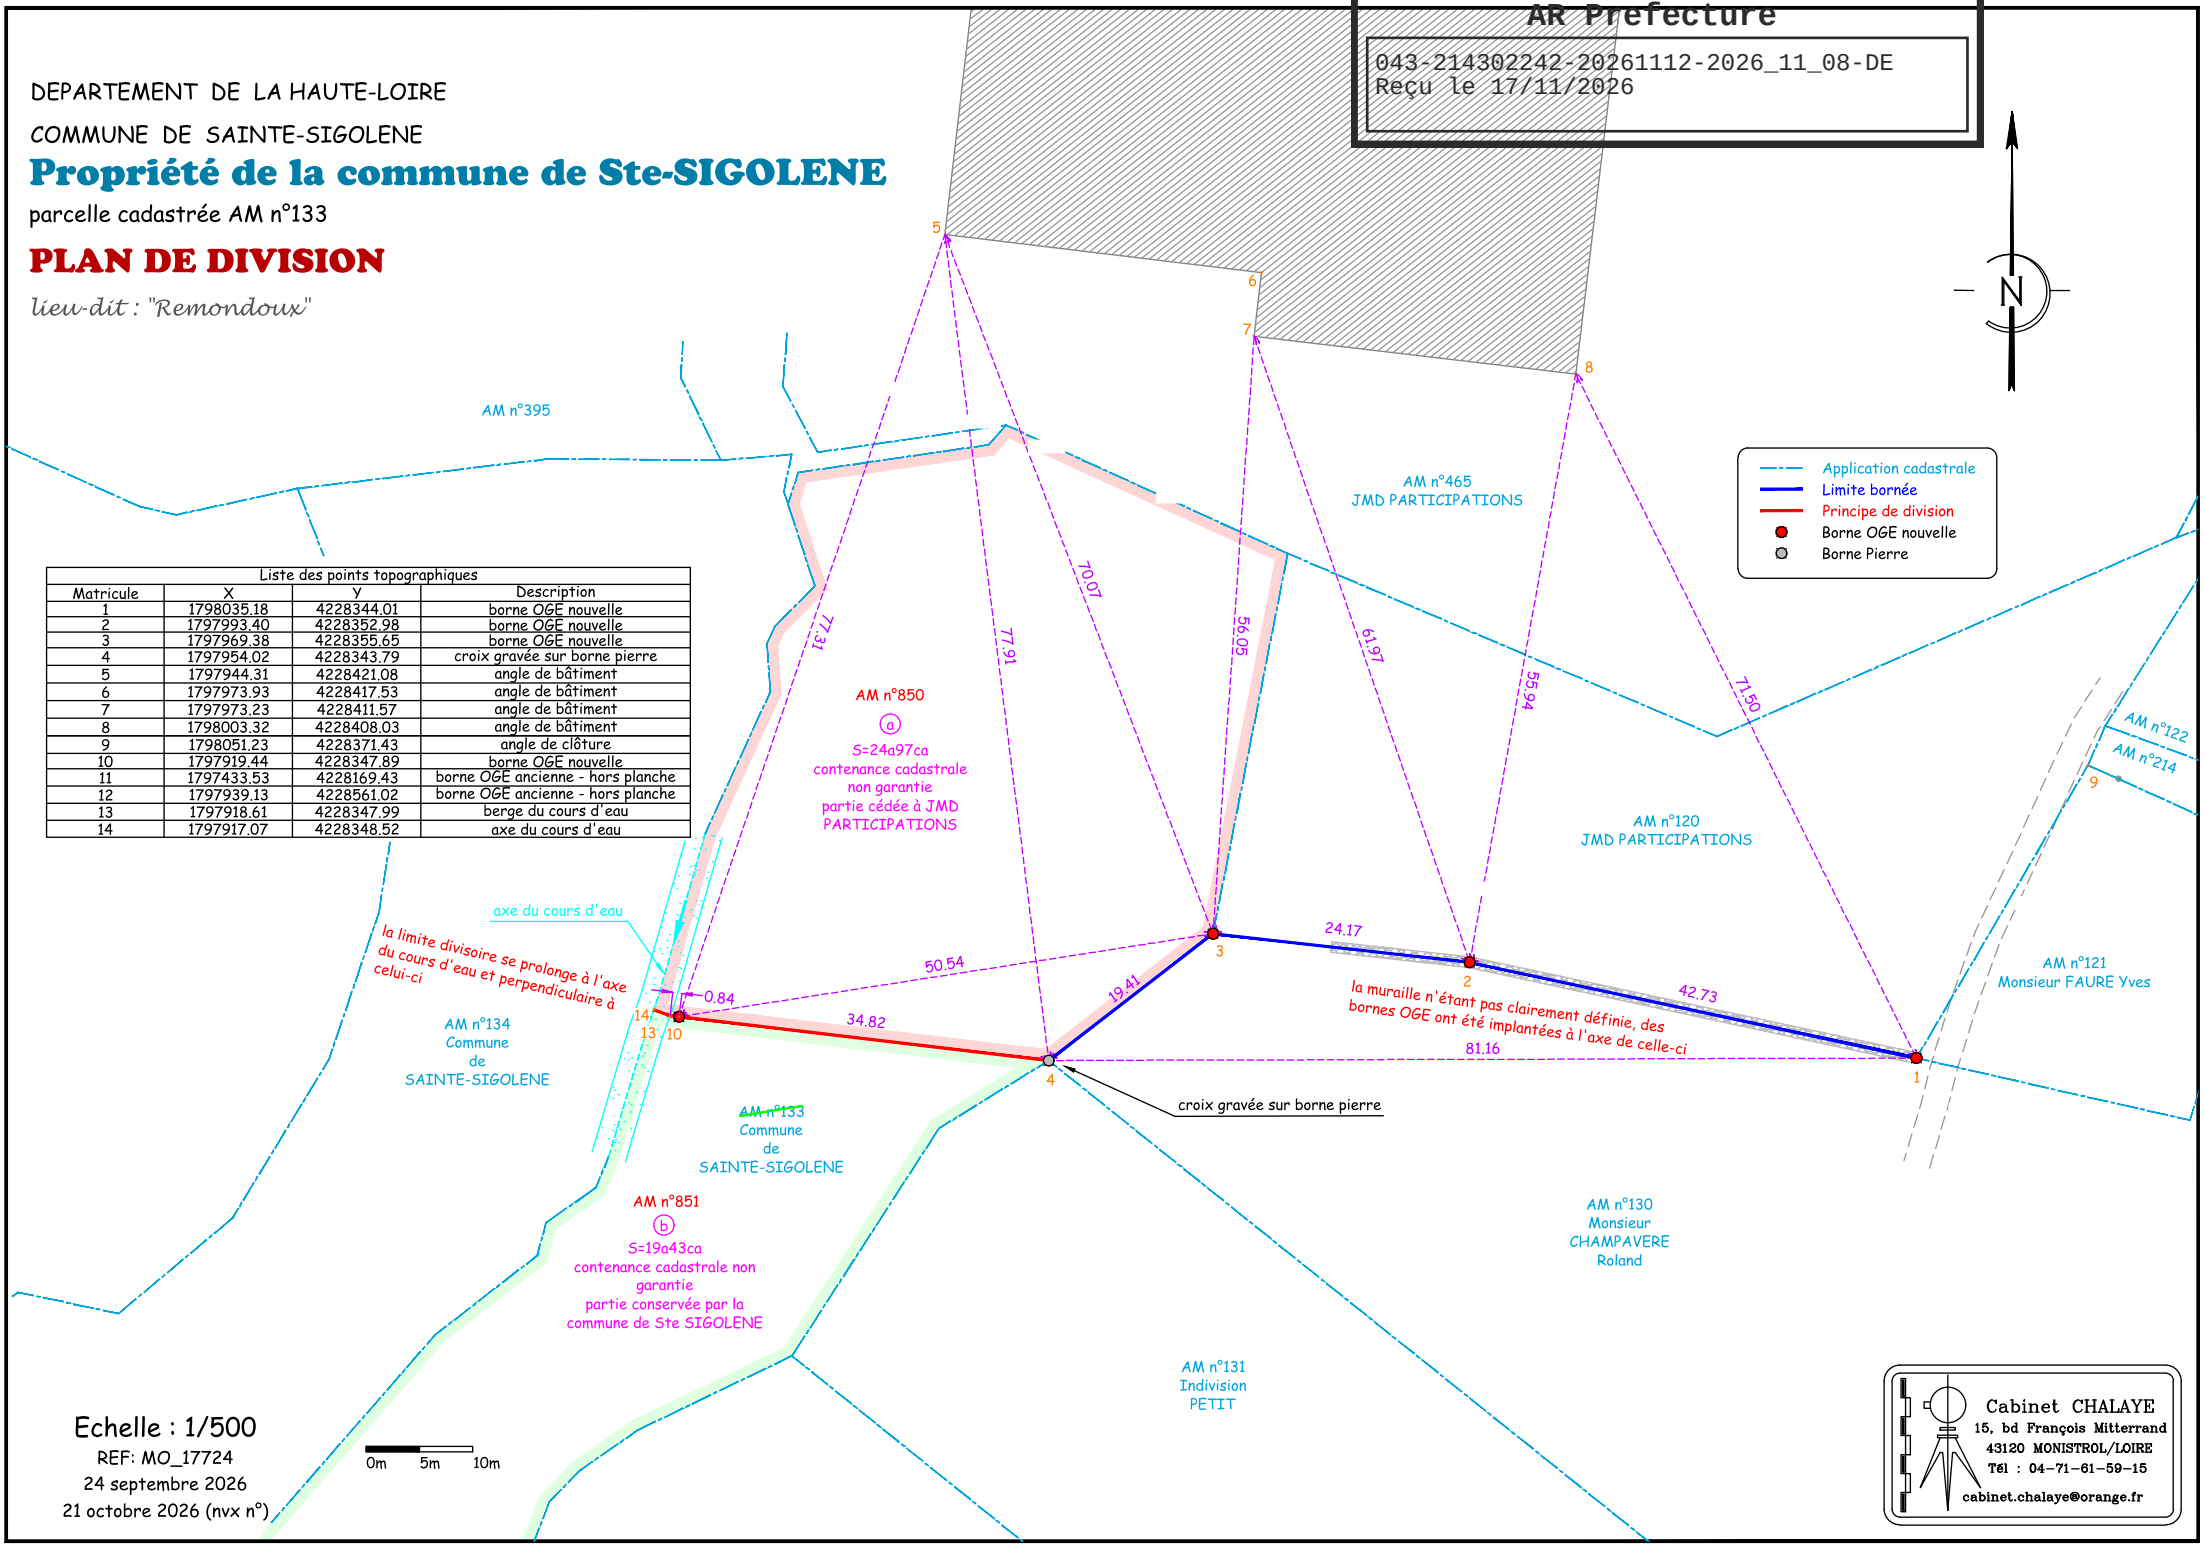

Echelle : 1/500

REF: MO_17724

24 septembre 2026

21 octobre 2026 (nvx n°)

0m 5m 10m

Cabinet CHALAYE
15, bd François Mitterrand
43120 MONISTROL/LOIRE
Tél : 04-71-61-59-15
cabinet.chalaye@orange.fr